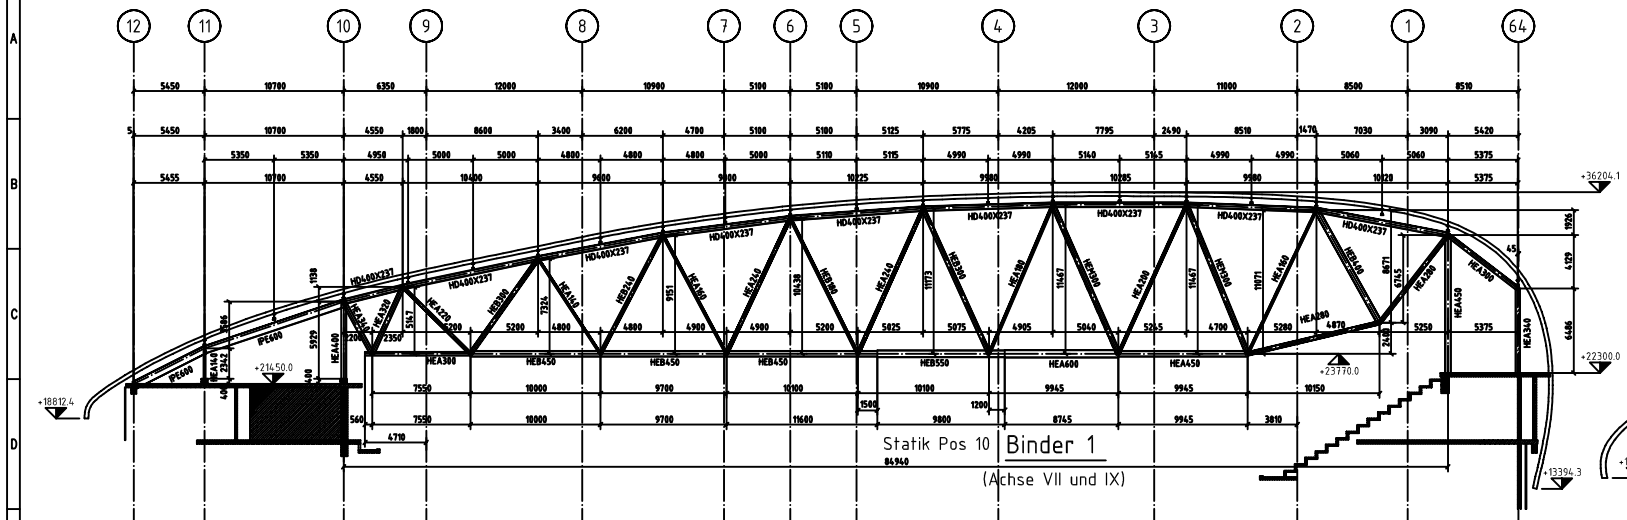

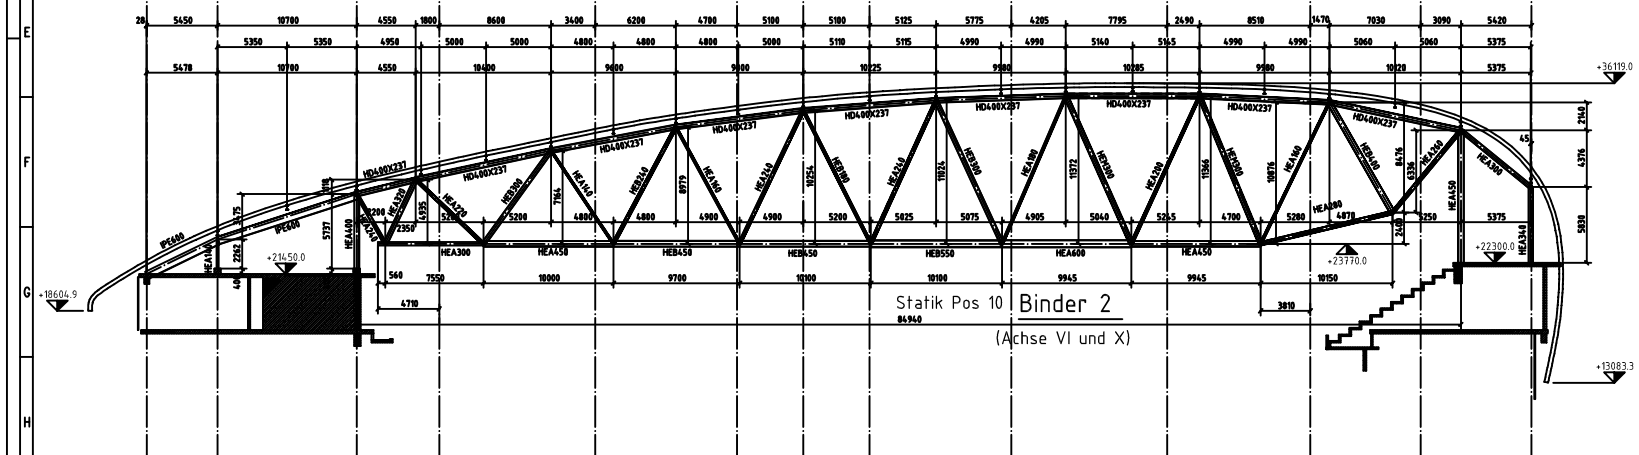

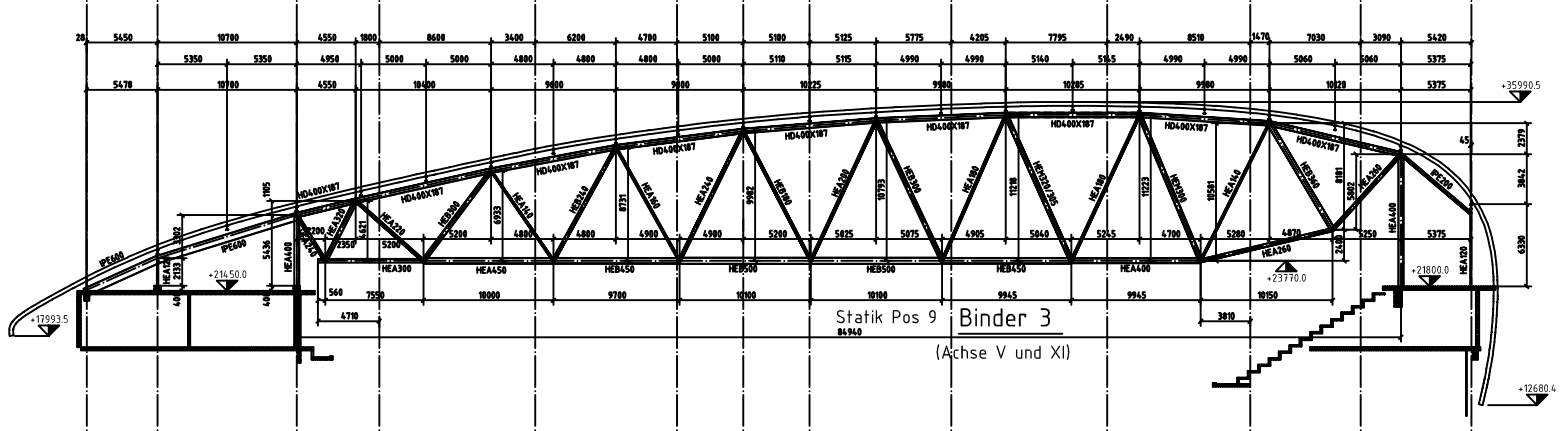

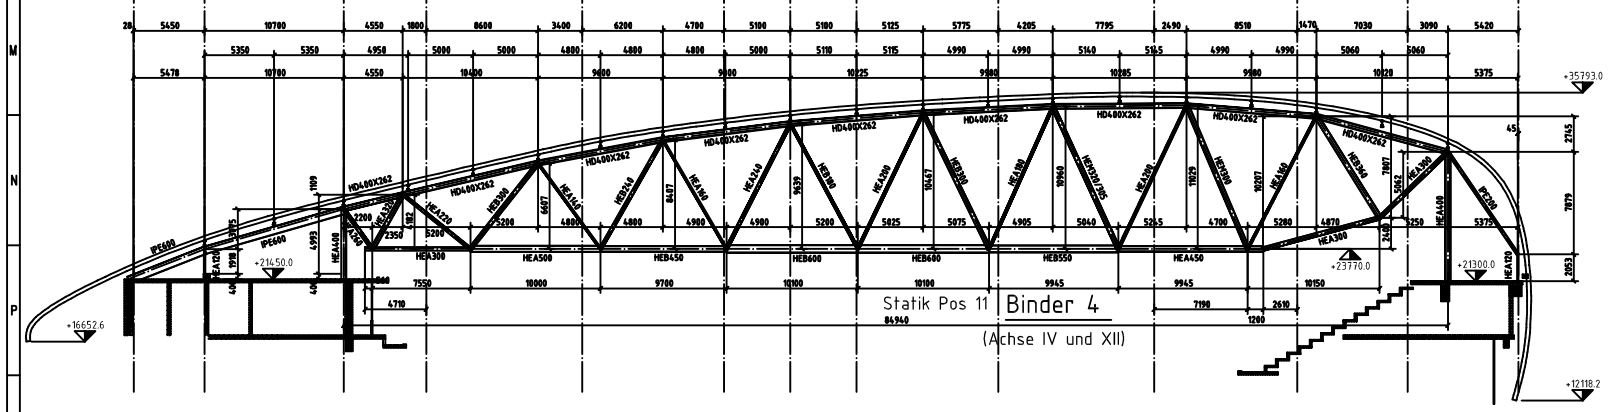

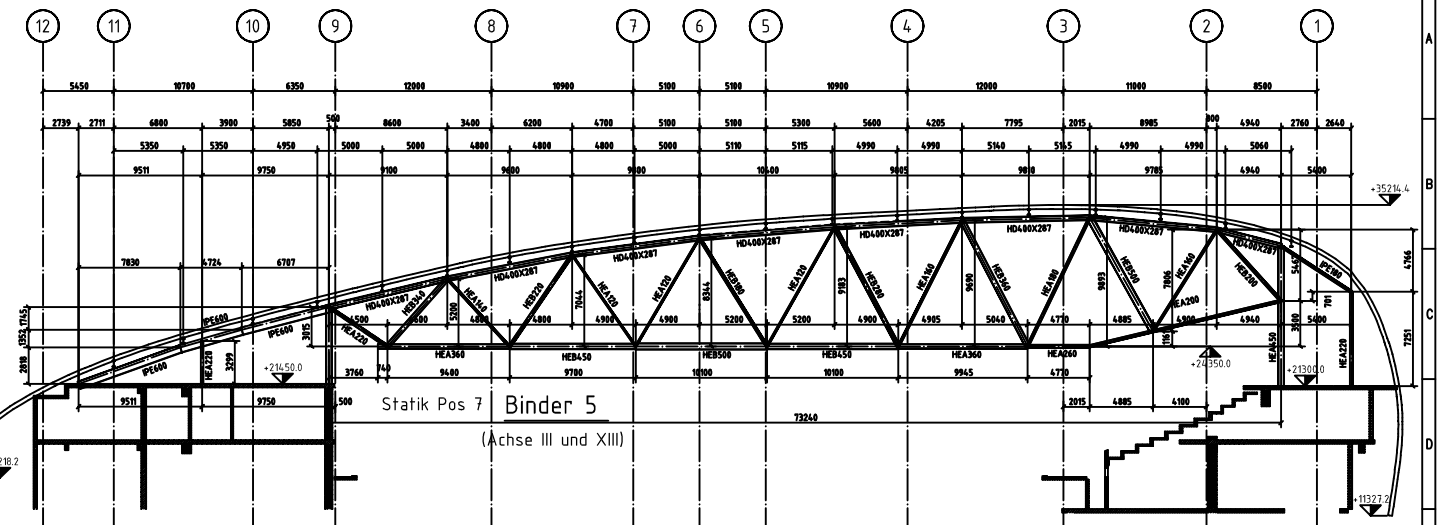

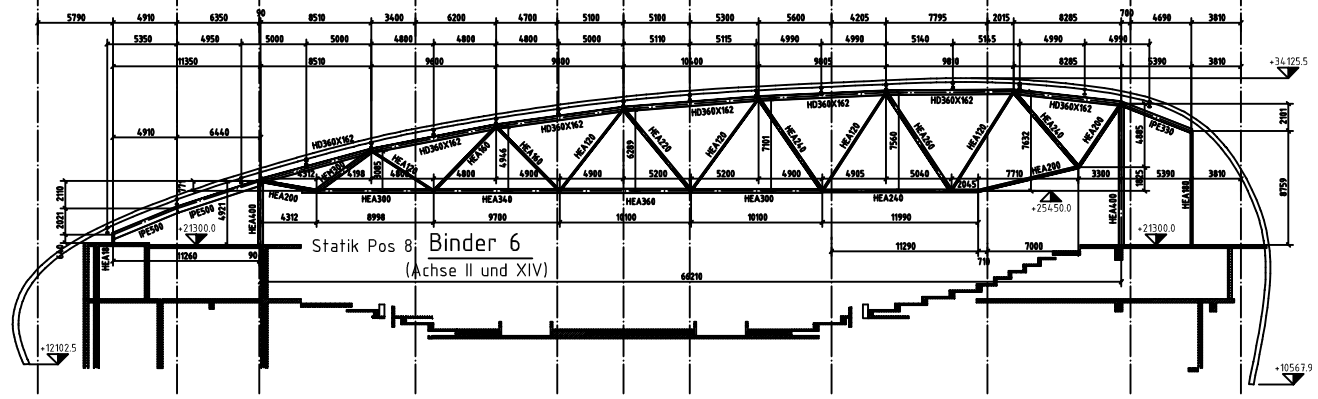

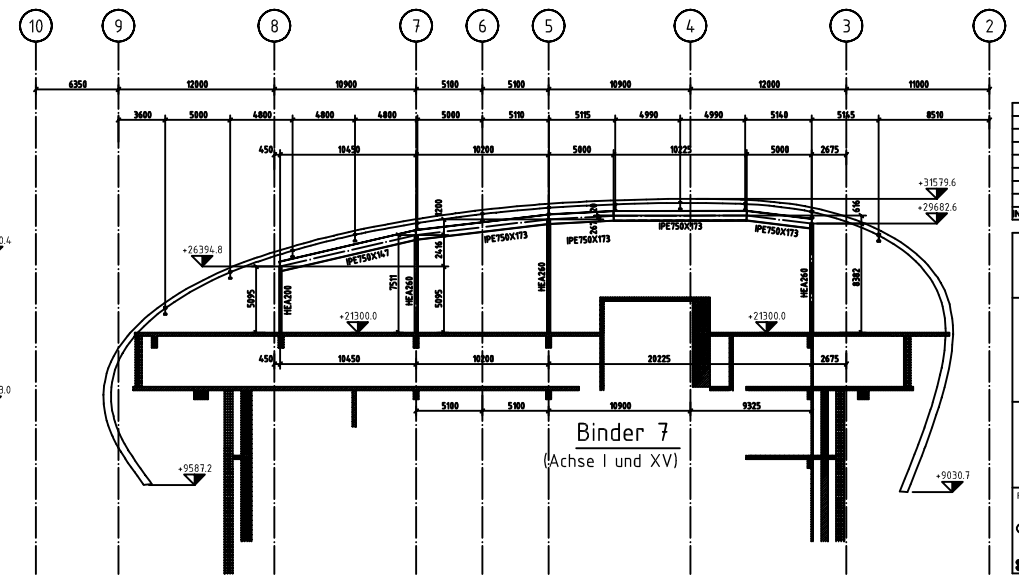

VORABZUG
STAND 10.06.05

INDEX	GEZ.	DATUM	PLANFORTSCHREIBUNG
00	Pepl	10.06.05	Planerstellung

MASSSTAB 1 : 200

I W Z U 0 0 0 1 0 0

FREIGABE / DATUM — DATEINAME

PLANBENENNUNG

DACHBINDER

GENERALUNTERNEHMER
WIEMER&TRACHTE AKTIENGESELLSCHAFT
TEILUNGSWEG 28 – 45329 ESSEN – TEL.: 0201/8346-3

FACHPLANER
C+P Industriebau GmbH & Co.KG
Postfach 1161 ; 33233 GÜTERSLOH TEL. 05464/929-0 FAX 05464/929200
Ein Unternehmen der Christmann & Pfeifer Gruppe

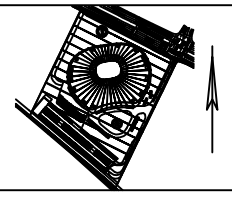

ISS DOME
MULTIFUNKTIONALE VERANSTALTUNGSHALLE

AUFTRAGGEBER:
INDUSTRIETERRAINS
DÜSSELDORF–REISHOLZ AG
Henkelstrasse 164
40554 Düsseldorf
Tel.: 0211 / 74836-0
Fax: 0211 / 74836-55

VORPLANUNG / ENTWURF :
RKW
Rhode Kellermann Wawrowsky
Tersteegenstrasse 30
40474 Düsseldorf
Tel.: 0211 / 4367-0
Fax: 0211 / 4367-111

Massstab / Scale 1:1 1:2,5 1:5 1:20